

Инв. № подл.	Подп. и дата	Взам. инв. №

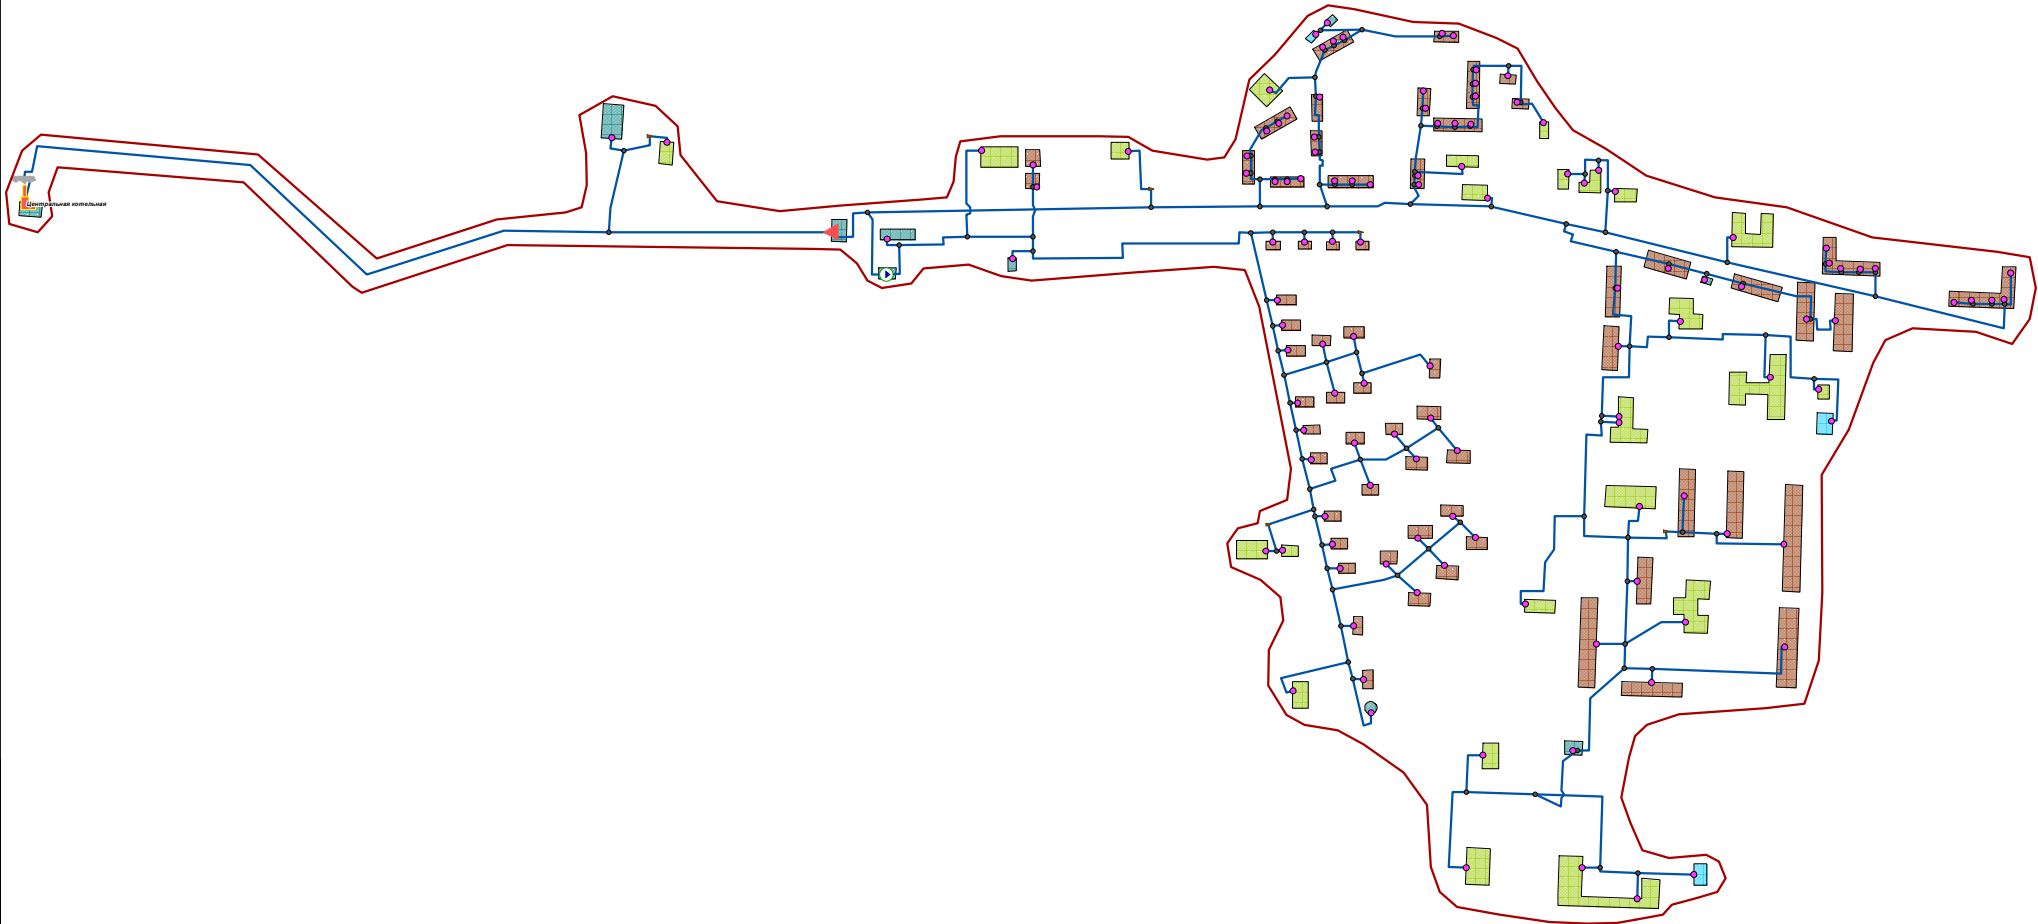


						Схема теплоснабжения городского поселения "Усогорск"			
Изм.	Кол.у	Лист	№ до	Подп.	Дата	Администрация МО ГП "Усогорск"	Стадия	Лист	Листов
Разработал	Семенюк								
Проверил	Рылов					Зона действия Центральной котельной п. Усогорск	ООО "Энергоэффективные технологии"		