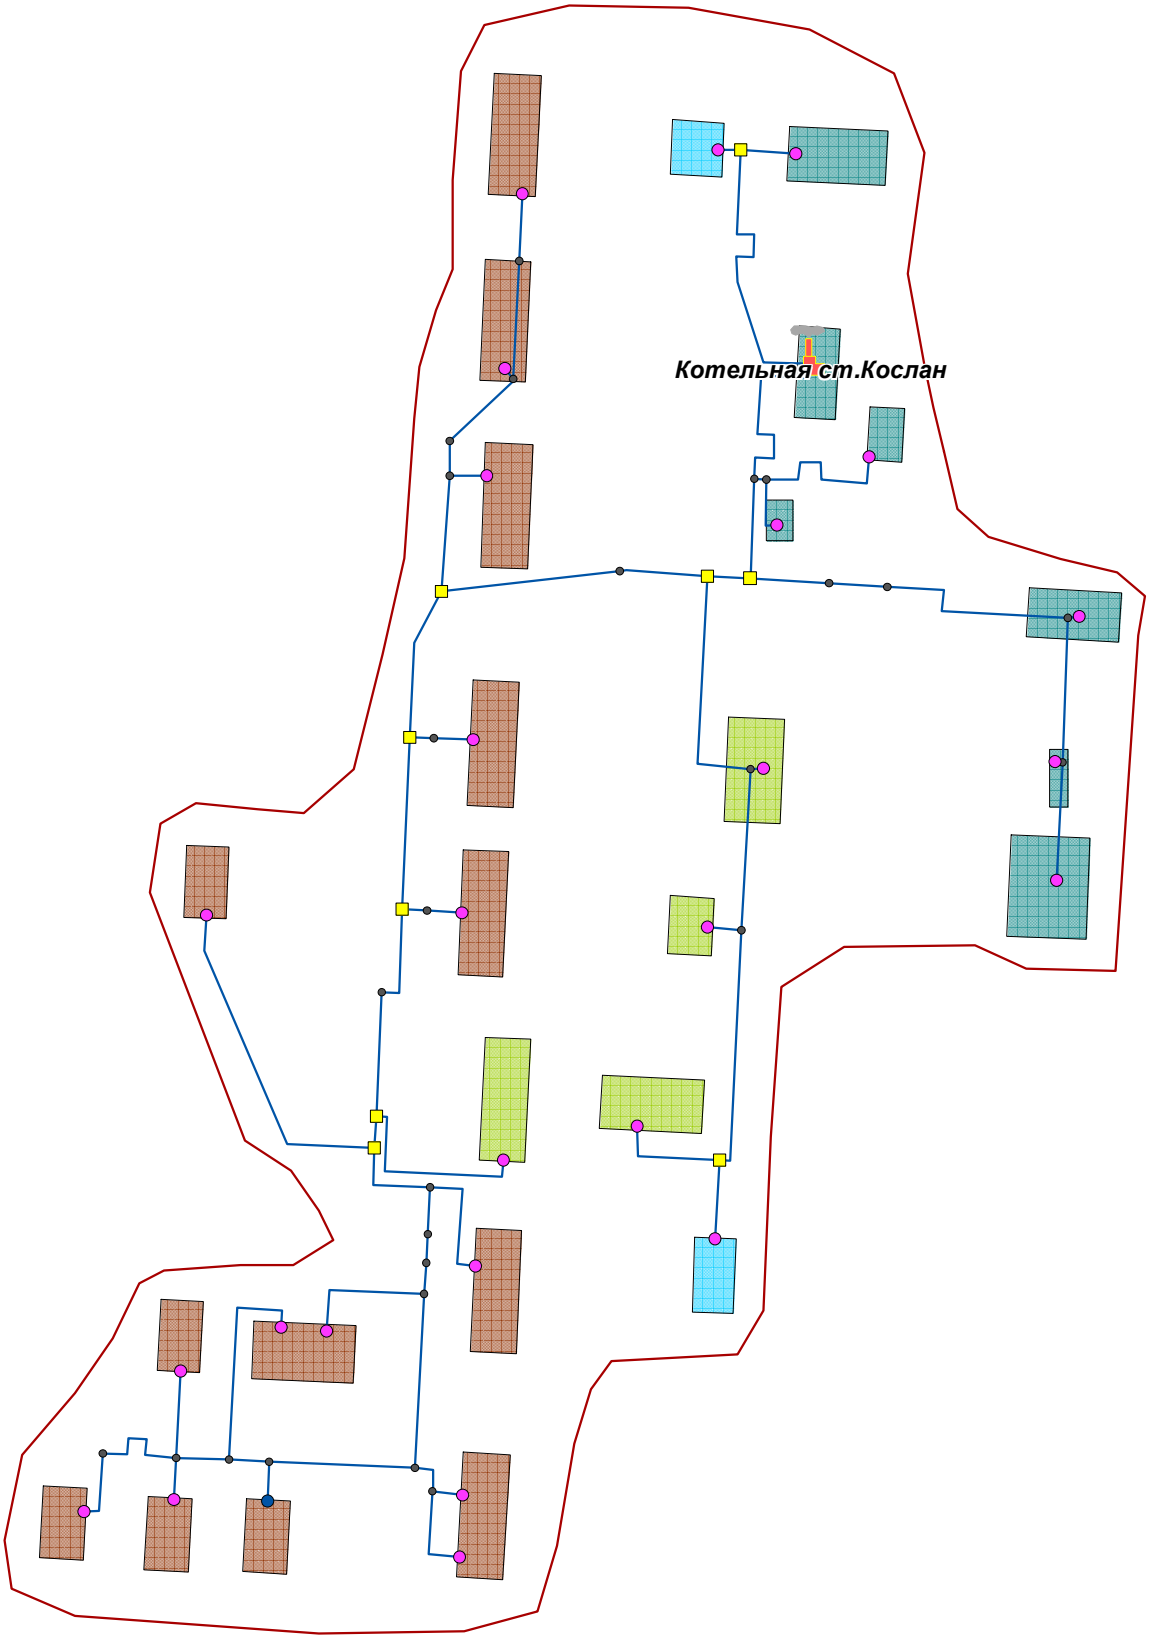

Взам. инв. №									
Подп. и дата									
Инв. № подл.									
	Изм.	Кол.у	Лист	№ до	Подп.	Дата	Схема теплоснабжения городского поселения "Усогорск"		
	Разработал		Семенюк				Администрация МО ГП «Усогорск»	Стадия	Лист	Листов
	Проверил		Рылов							
							Зона действия котельной станции Кослан	ООО «Энергоэффективные технологии»		